

COMPADRES PARA SIEMPRE


Mundoficción Producciones

1/3 Plano iluminación en varas
GIRA2017

- VARAS MOTORIZADAS ELECTRIFICADAS
- PATAS
- BAMBALINAS
- TELÓN NEGRO FONDO
- TELÓN BOCA y BAMBALINÓN
- CICLORAMA

guión movimientos varas:


- 1 apertura telón boca
- 2 bajada vara2
- 3 subida vara2
- 4 subida telón fondo (altura bambalina para ciclorama)
- 5 subida ciclorama, patas y bambalinas
- 6 bajada ciclorama, patas y bambalinas
- 7 cierre telón boca

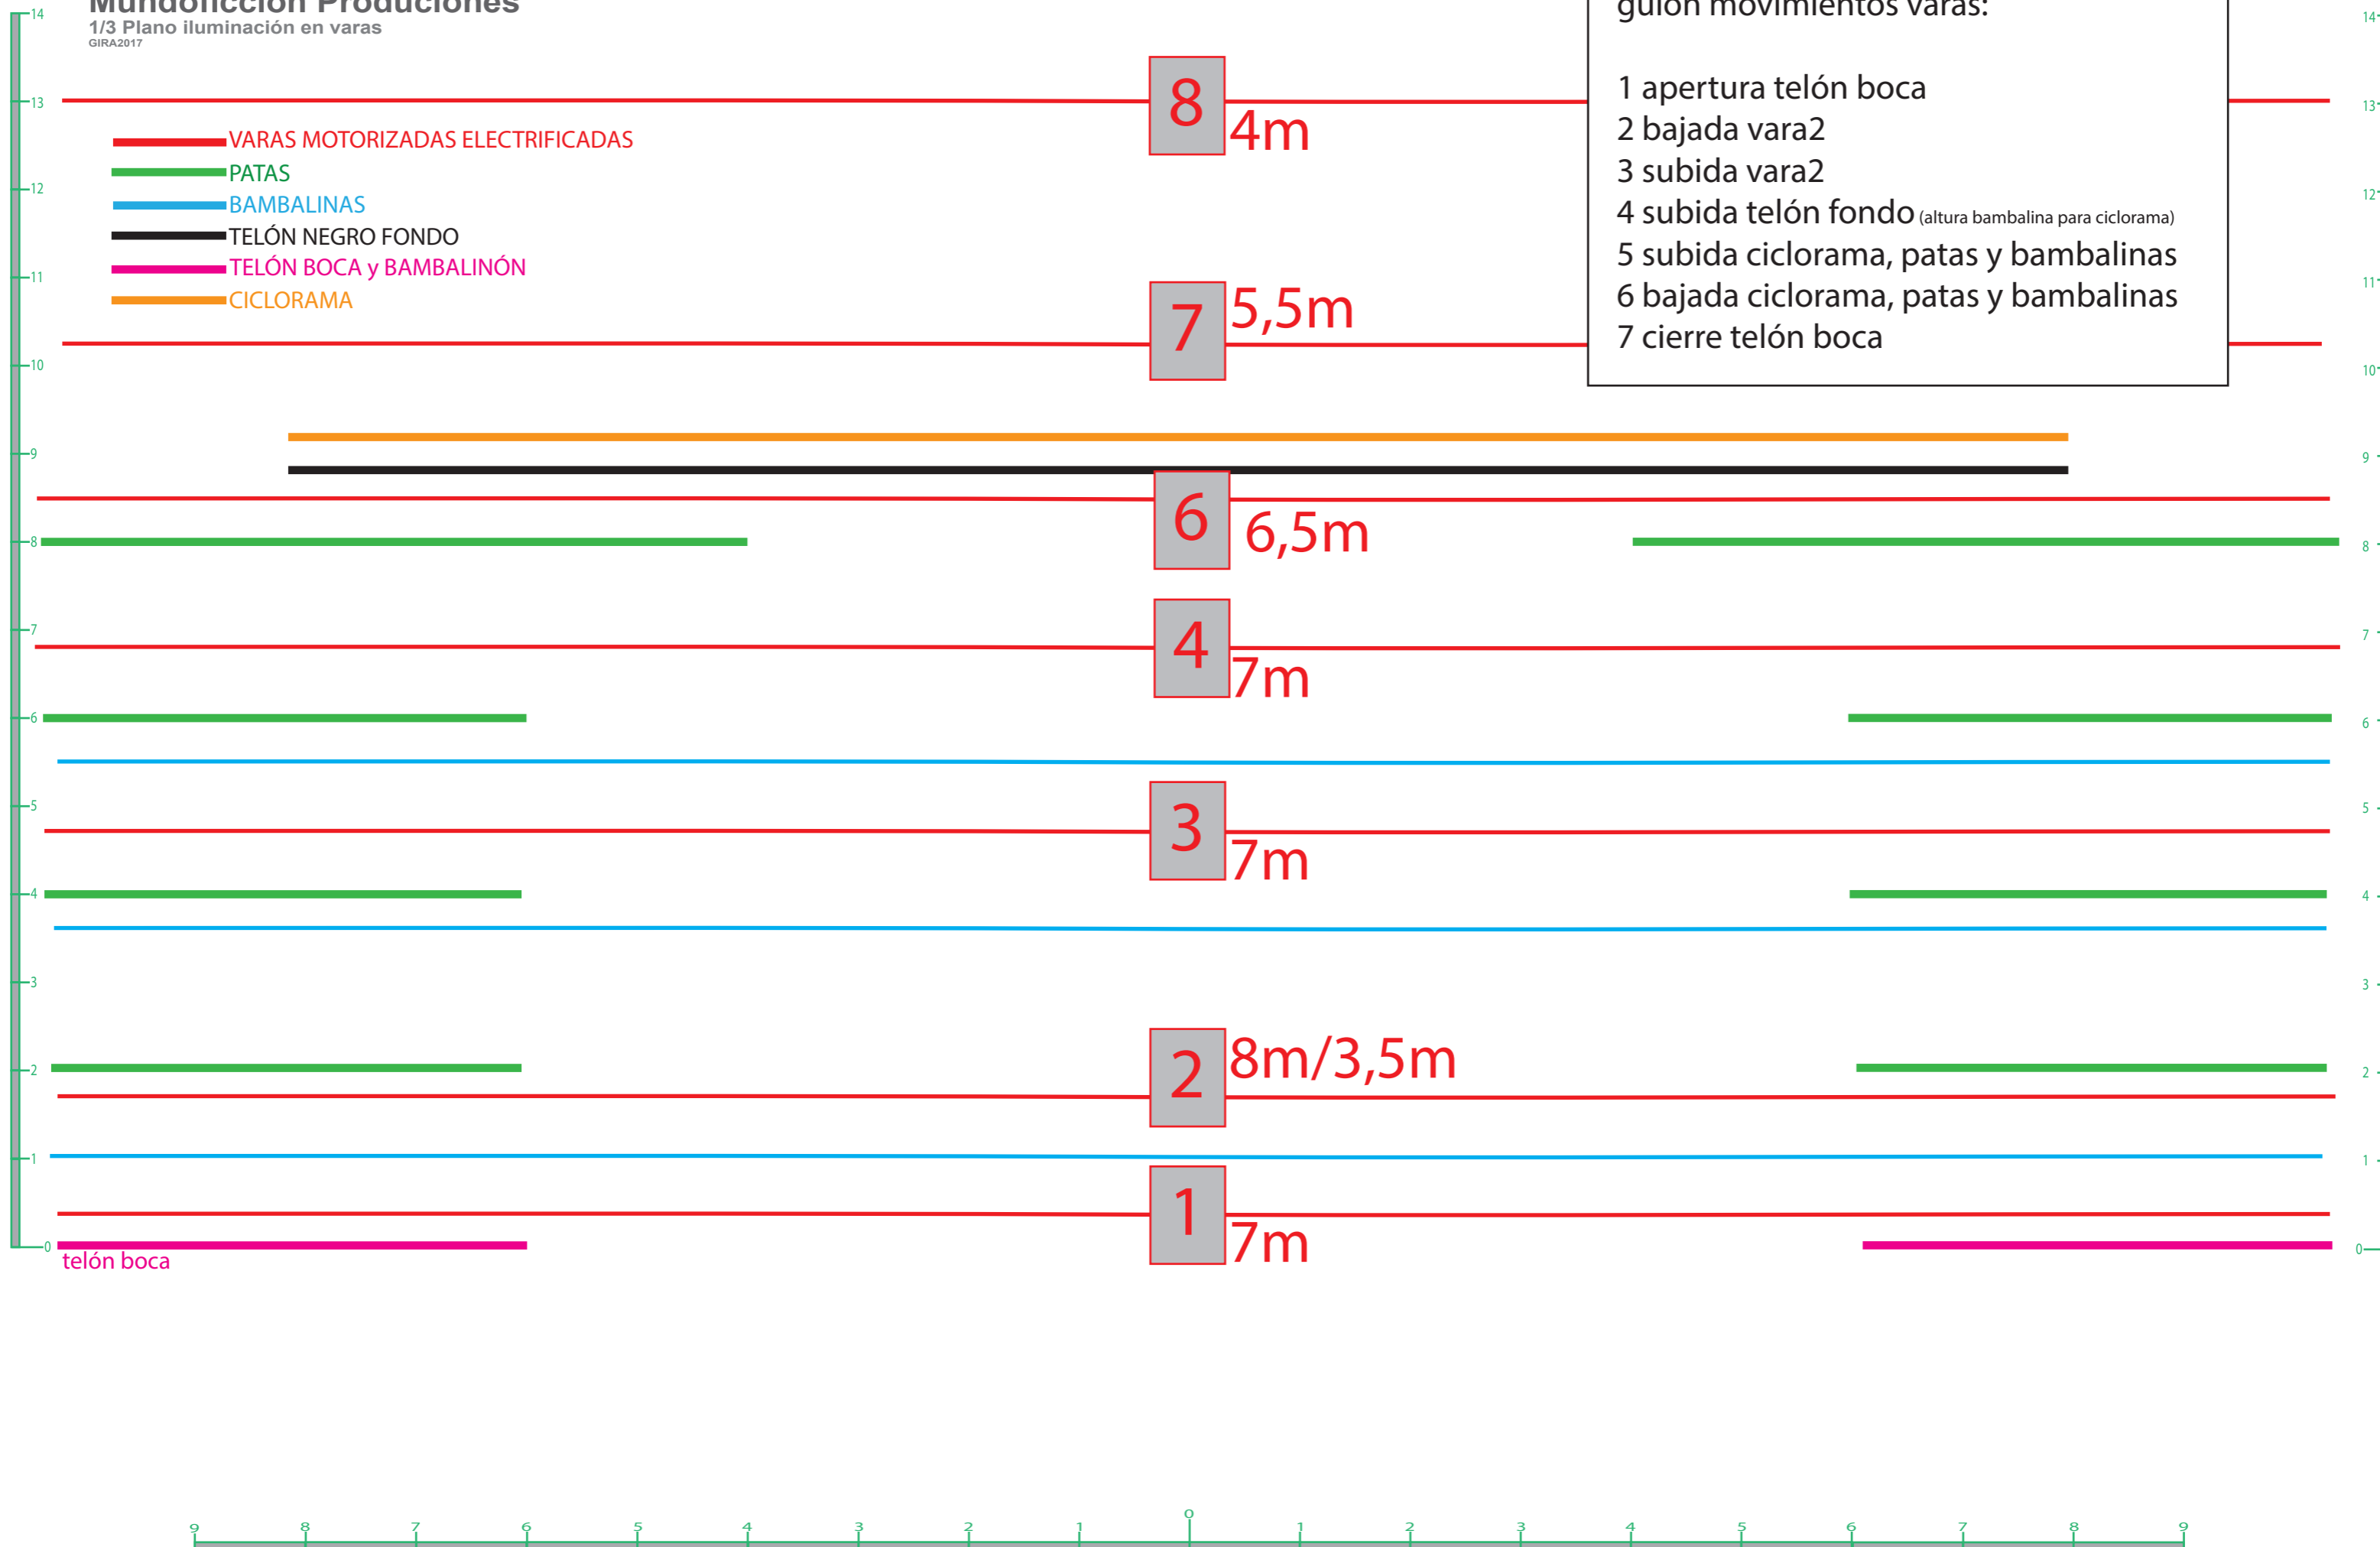

COMPADRES PARA SIEMPRE

Mundoficción Producciones

2/3 Plano iluminación en varas
GIRA2017

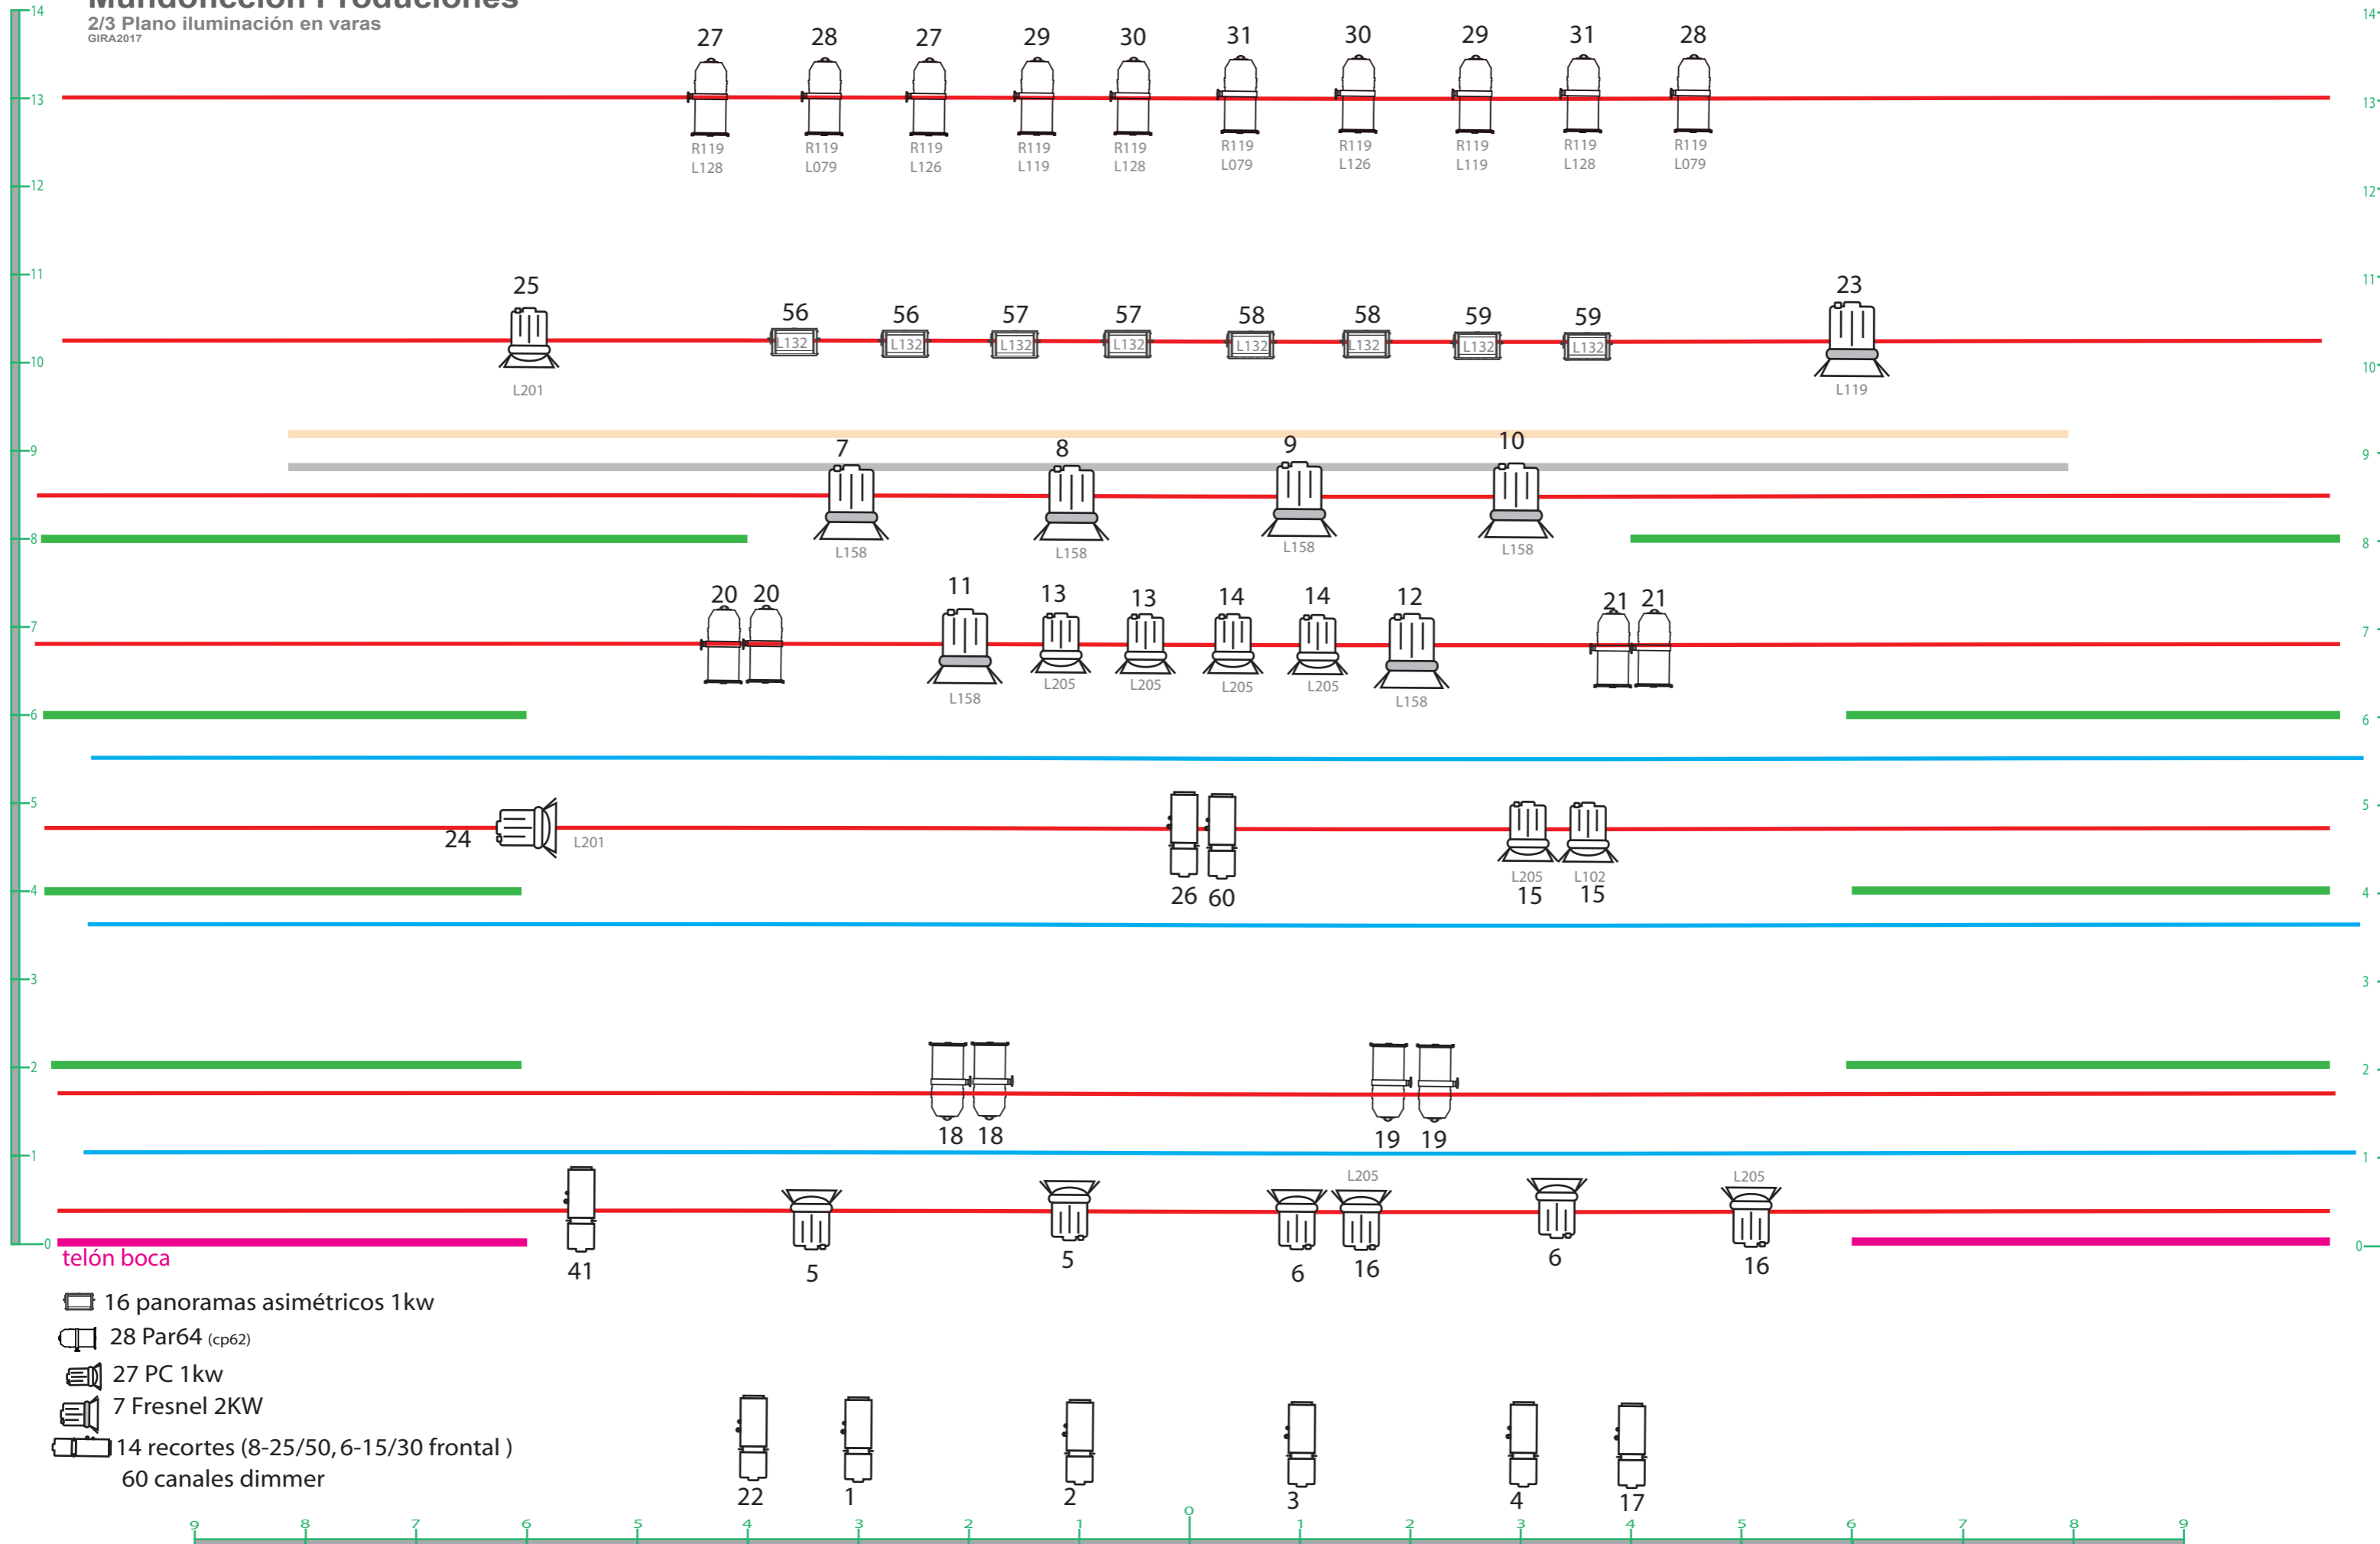

27 R119 L128
28 R119 L079
27 R119 L126
29 R119 L119
30 R119 L128
31 R119 L079
30 R119 L126
29 R119 L119
31 R119 L128
28 R119 L079

25 L201
56 L132
56 L132
57 L132
57 L132
58 L132
58 L132
59 L132
59 L132
23 L119

7 L158
8 L158
9 L158
10 L158

20 20 L158
11 L158
13 L205
13 L205
14 L205
14 L205
12 L158
21 21 L158

24 L201
26 60
15 L205
15 L102

18 18
19 19

41
5
5
6 L205
16
6
16 L205

22
1
2
3
4
17

- 16 panoramas asimétricos 1kw
- 28 Par64 (cp62)
- 27 PC 1kw
- 7 Fresnel 2KW
- 14 recortes (8-25/50, 6-15/30 frontal)
60 canales dimmer